


Утверждена

№ _____ от " ____ " _____ 2023 г.

Схема расположения земельного участка на кадастровом плане территории

Условный номер земельного участка		
Площадь земельного участка 500м^2		
Обозначение характерных точек границы	Координаты, м	
	X	Y
1	2	3
n1	421310,60	1295880,62
n2	421300,19	1295900,83
n3	421280,69	1295891,13
n4	421291,06	1295870,50
n5	421300,43	1295875,51
n1	421310,60	1295880,62

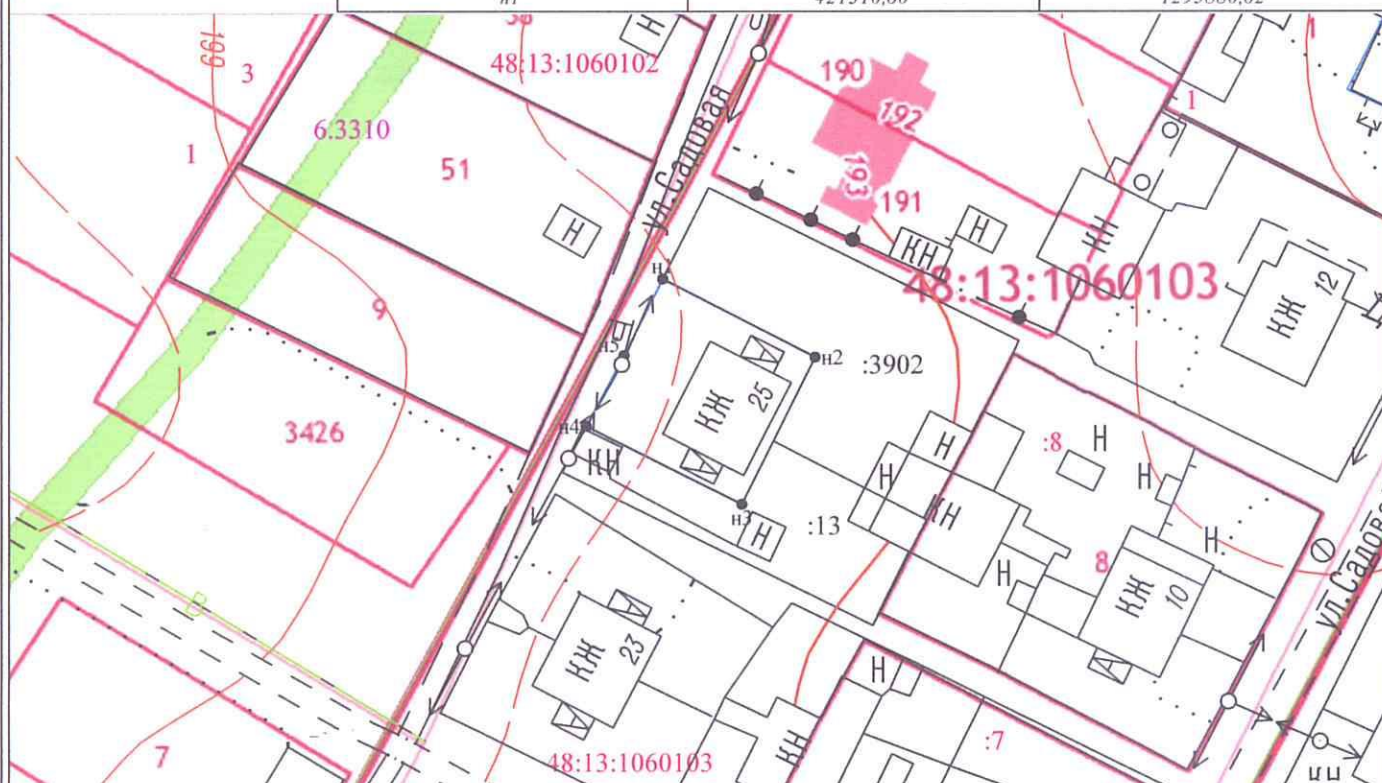

Масштаб 1:1000

Система координат МСК-48

Условные обозначения:

- n1 - характерная точка границы, сведения о которой позволяют однозначно определить её на местности
- - вновь образованная часть границы, сведения о которой достаточны для определения её местоположения
- - граница земельного участка по сведениям ЕГРН
- - граница кадастрового деления
- Ж1 - индекс территориальной зоны
- 48:13:1060103 - кадастровый номер квартала
- :8 - кадастровый номер участка по сведениям ЕГРН
- 6.3310 - кадастровый номер участка по сведениям ЕГРН