

Схема расположения земельного участка на кадастровом плане территории

Утверждена

Площадь земельного участка

2966 м²


Наименование характерных точек границы	Координаты, м		Обозначение характерных точек границы	Координаты, м	
	X	Y		X	Y
1	2	3	1	2	3
n1	401594.85	1313042.01	n9	401550.53	1313077.84
n2	401595.85	1313043.28	n10	401551.28	1313077.12
n3	401594.53	1313044.44	n11	401556.25	1313072.83
n4	401627.39	1313083.20	n12	401557.09	1313072.81
n5	401622.54	1313087.19	n13	401565.78	1313065.63
n6	401606.85	1313100.01	n14	401582.22	1313052.26
n7	401583.13	1313118.39	n15	401586.73	1313048.57
n8	401581.21	1313118.15	n1	401594.85	1313042.01

(наименование документа об утверждении, включая наименование)

органов государственной власти или органов местного

самоуправления, принявших решение об утверждении схемы

или подписавших соглашение о перераспределении земельных участков)

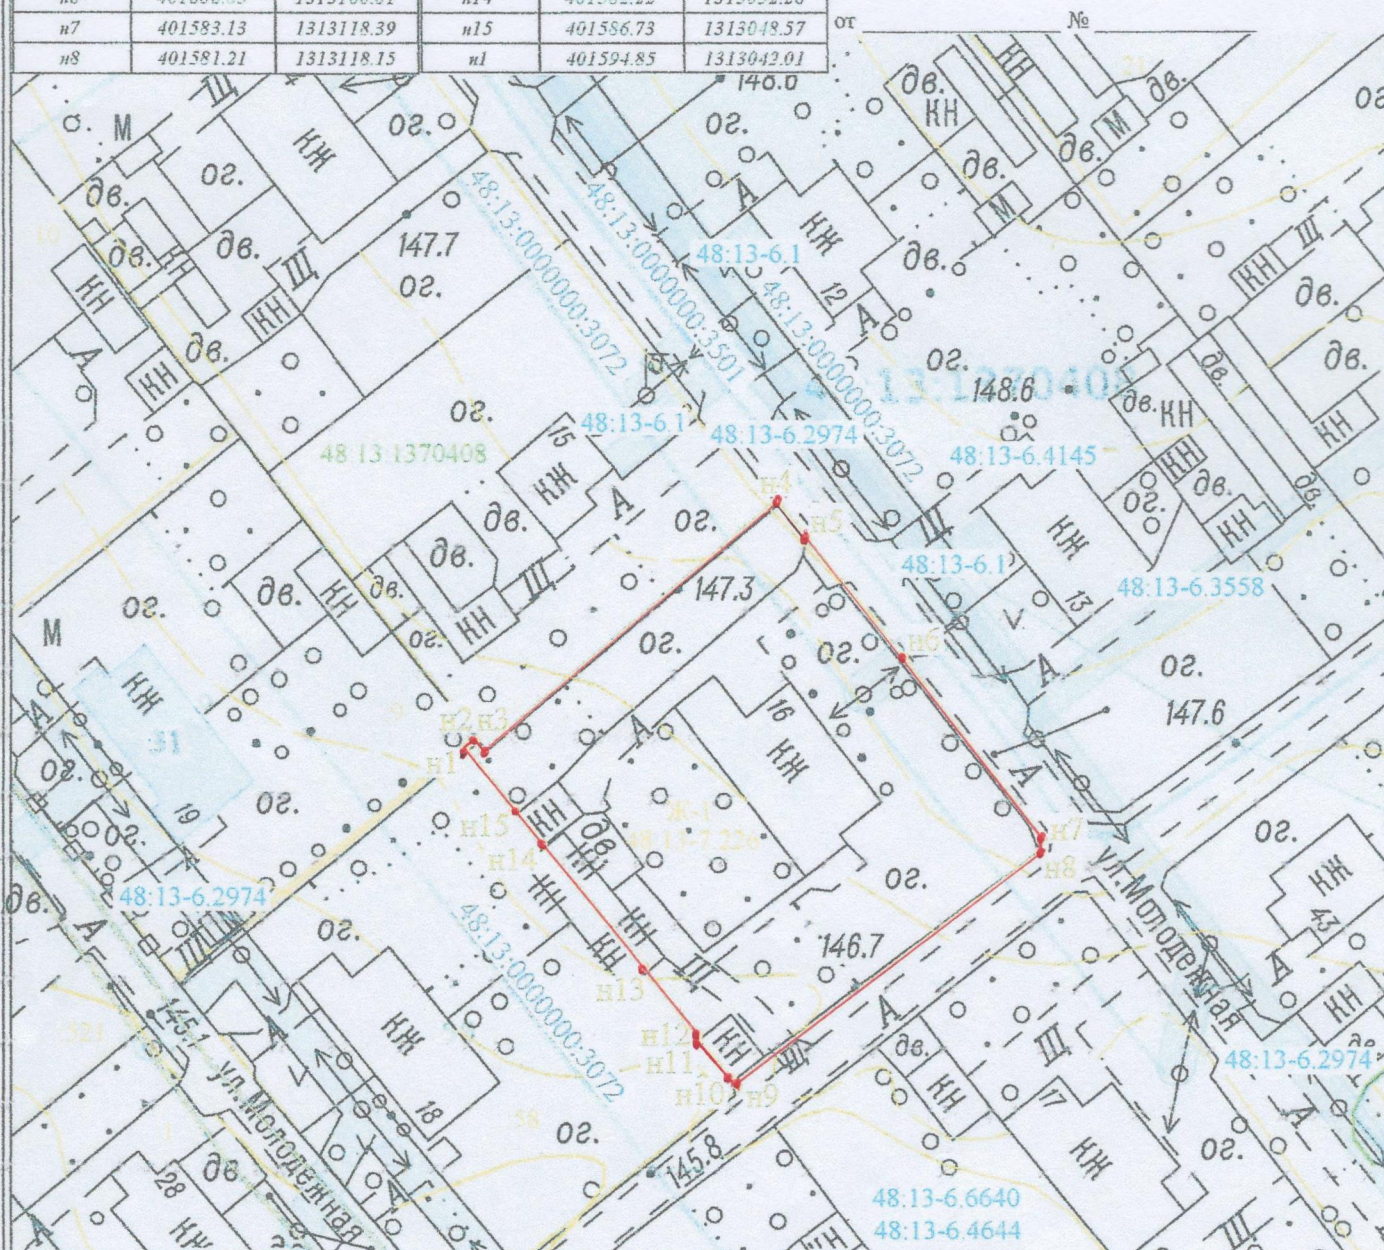

Условные обозначения:

Масштаб 1:1000

МСК-48

- n1 - характеристическая точка границы, отсутствуют в ЕГРН, новая характеристическая точка
- вновь образованная часть границы, сведения о которой для определения ее местоположения
- граница кадастрового деления
- граница земельного участка по сведениям ЕГРН
- граница ОКС по сведениям ЕГРН
- Ж-1 - индекс территориальной зоны
- 48.13-7 226 - Территориальная зона
- 31 - кадастровый номер ОКС по сведениям ЕГРН
- 58 - кадастровый номер участка по сведениям ЕГРН
- 48.13:1370408 - кадастровый номер квартала
- 48.13-6.6640 - ЗОУИТ

Кадастровый инженер

Демин С.А.

