

Утверждена

от _____ № _____


Схема расположения земельного участка или земельных участков на кадастровом плане территории

Условный номер земельного участка

Площадь земельного участка

1772 м²

Обозначение характерных точек границы	Координаты, м	
	X	Y
1	2	3
n1	423492.21	1300821.39
n2	423519.63	1300791.83
n3	423535.26	1300806.14
n4	423550.86	1300820.91
n5	423544.85	1300827.35
n6	423533.48	1300840.22
1	423521.63	1300853.70
2	423511.52	1300840.93
3	423512.40	1300840.09
4	423503.06	1300831.33
n1	423492.21	1300821.39

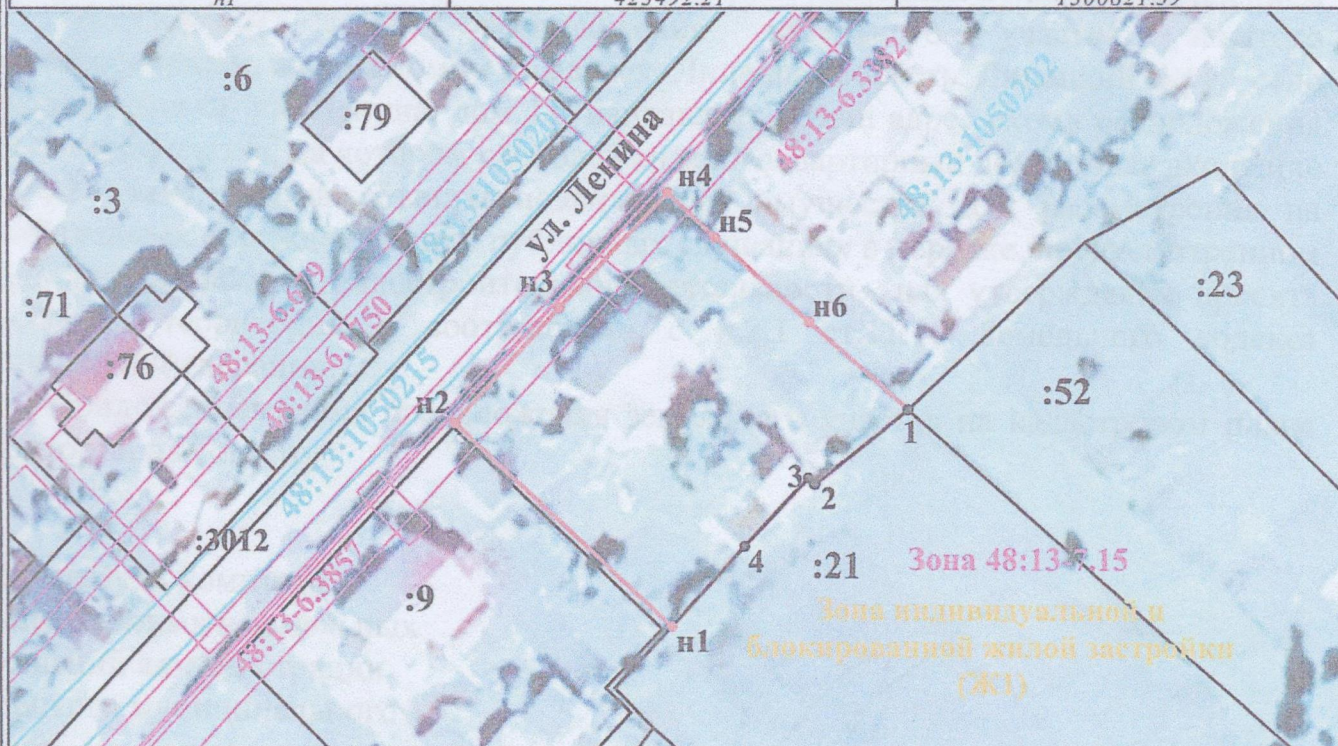

Условные обозначения:

- - характерная точка границы, сведения о которой позволяют однозначно определить её на местности
- - характерная точка границы, отсутствуют в ЕГРН, новая характерная точка
- - вновь образованная часть границы, сведения о которой для определения её местоположения
- - часть границы, сведения ЕГРН о которой позволяют определить ее положение на местности
- - граница кадастрового деления

48:13:1050202 - обозначение кадастрового деления

:22 - обозначение земельного участка и ОКС

— - граница ЗОУИТ

48:00-6.645 - обозначение ЗОУИТ

Ж-1 - обозначение территориальной зоны



Масштаб 1:1000

МСК-48

Кадастровый инженер / Ширяев Е.В.