


Ведомость зданий и сооружений

НОМЕР ПО ПЛАНУ	НАИМЕНОВАНИЕ	ЭТАЖНОСТЬ	КОЛ-ВО	ПЛОЩАДЬ, м2			СТРОИТЕЛЬНЫЙ ОБЪЕМ ВЫШЕ 0,000. м³
				ЗАСТРОЙКИ	ОБЩАЯ	ПОЛЕЗНАЯ	
1	2	3	4	5	6	7	8
1	Здание парикмахерской	1	1	160,0	156,2	-	-

Схема планировочной организации земельного участка М 1:500

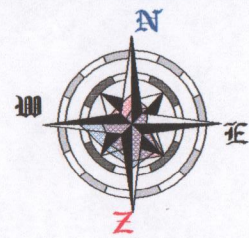


X=418400
Y=1312650

X=418400
Y=1312750

УСЛОВНЫЕ ОБОЗНАЧЕНИЯ:

- Границы участка собственника
- Проектируемое здание

СОГЛАСОВАНО:	
Взамен инв. №	
Подпись и дата	
Инв. № подл.	

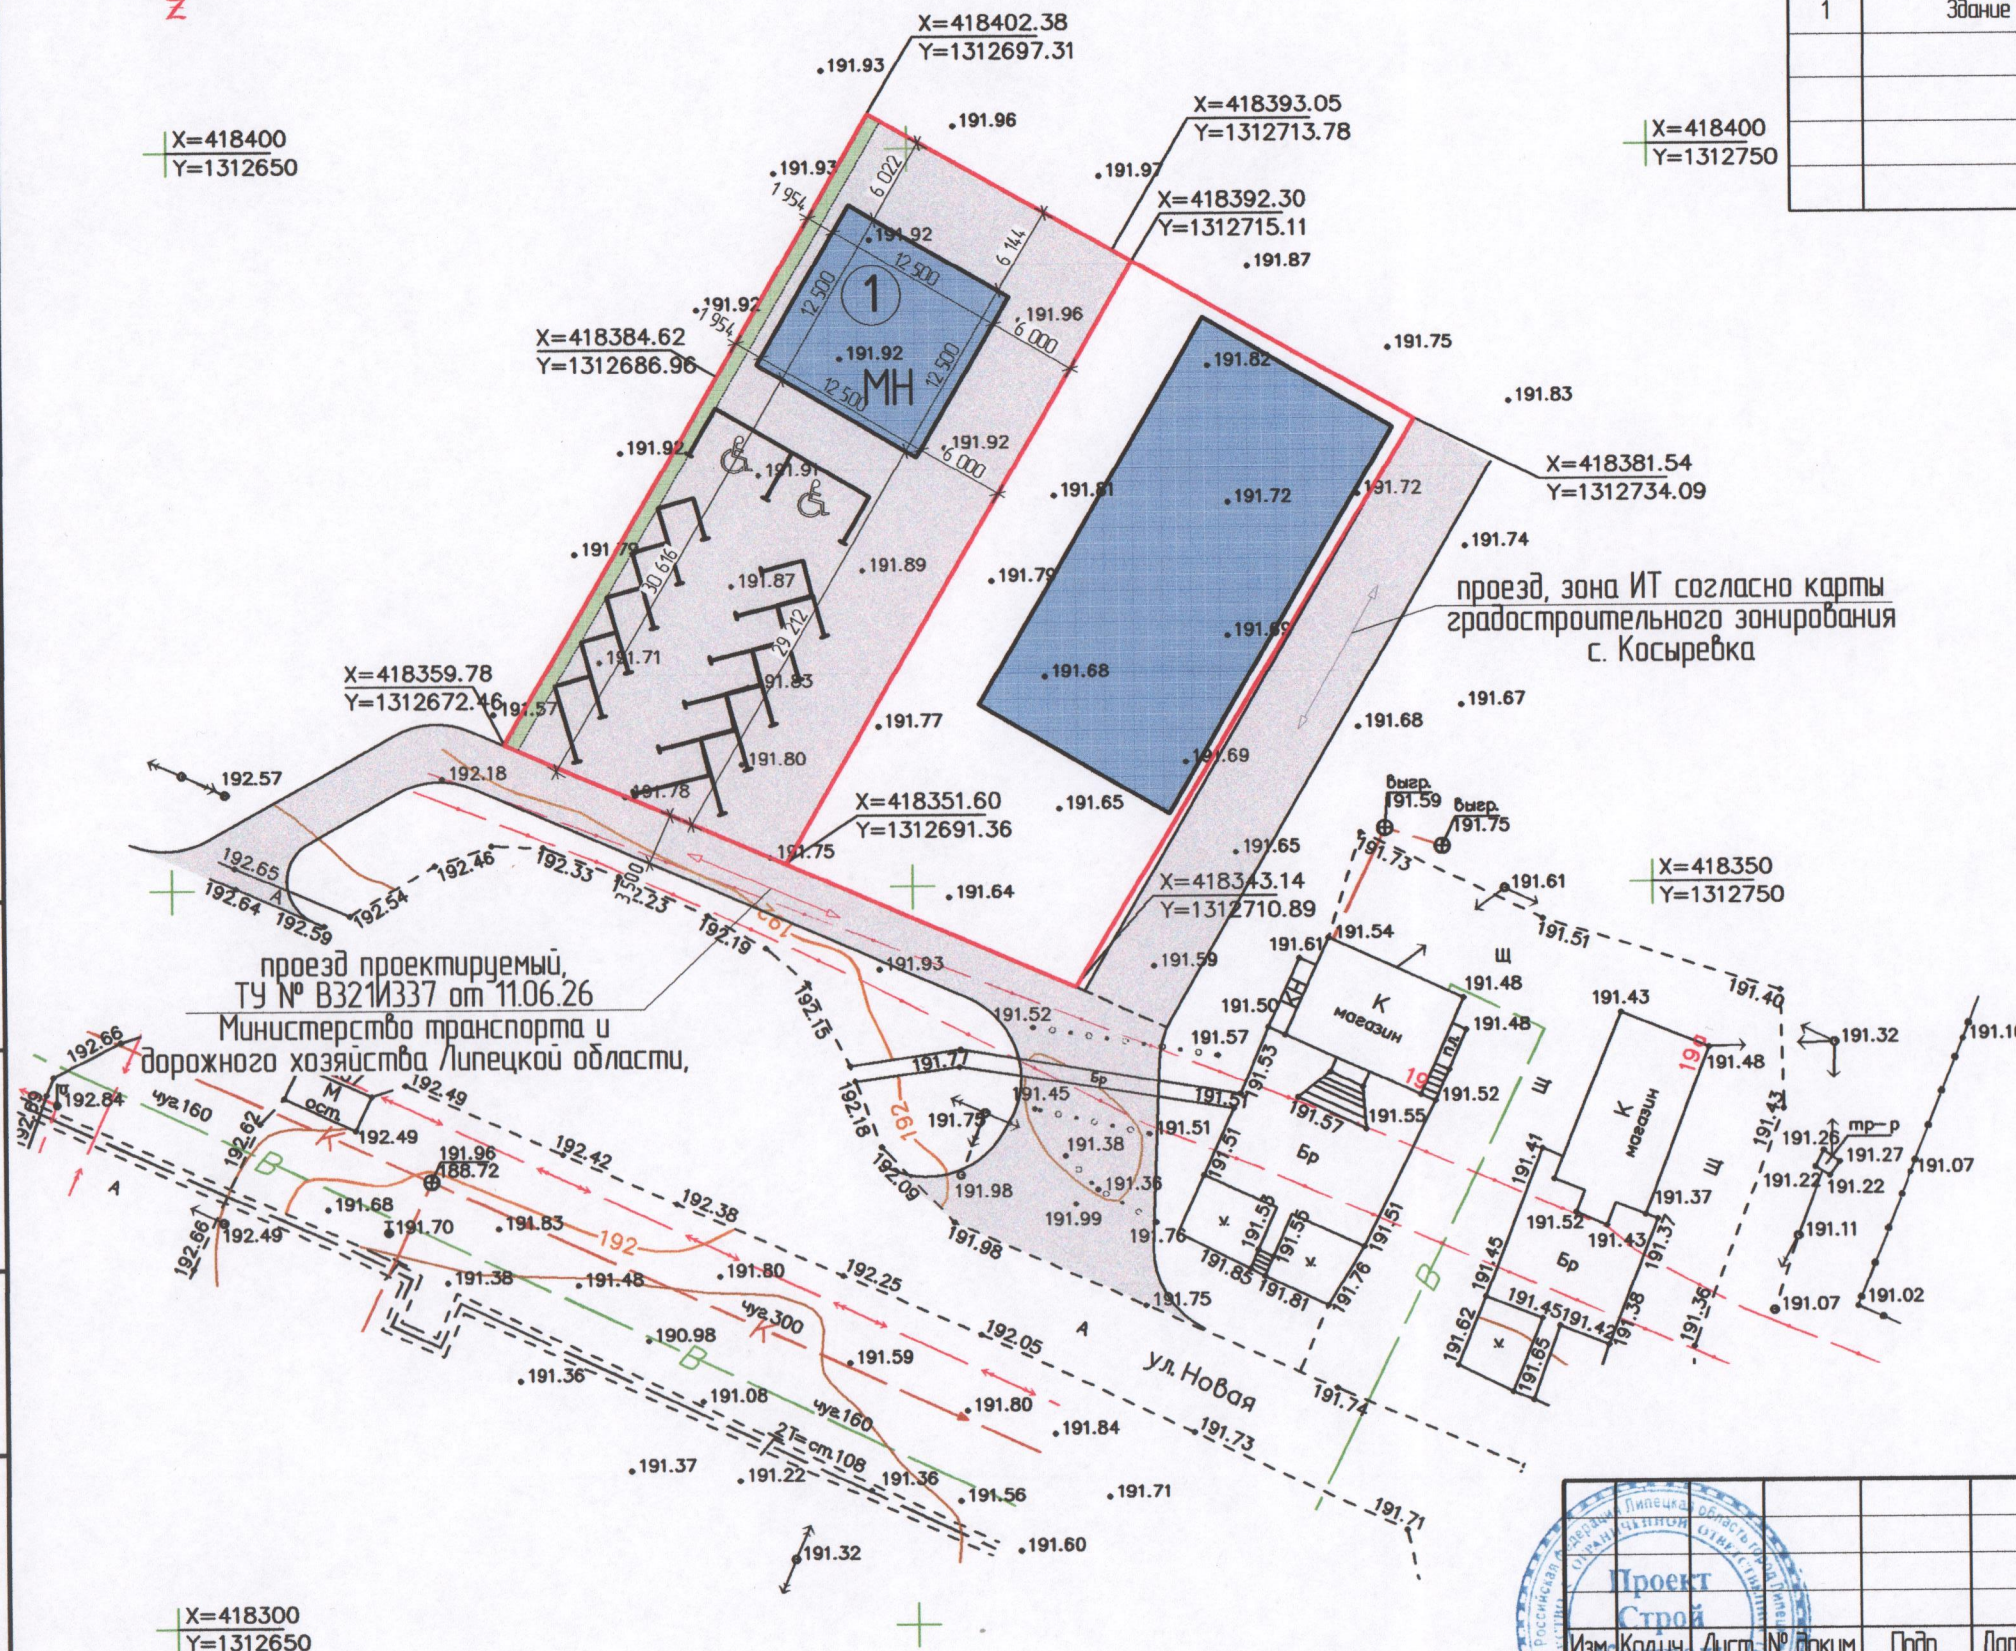

Изм. Колуч.	Лист № докум.	Подп.	Дата
Нач. отд.	Лалин	ЛБ	04.26
Разраб.	Семенихин	ЛБ	04.26
Н. контр.	Лалин	ЛБ	04.26

Здание парикмахерской, расположенное по адресу:
Липецкая область, Липецкий муниципальный округ,
с. Косыревка, ул. Новая, уч. № 48-13:1180108-516

Заказчик:
ООО "Алькор"

Схема планировочной организации
земельного участка М 1:500

Стация	Лист	Листов
П		
ООО "ПСК"		
г. Липецк		