
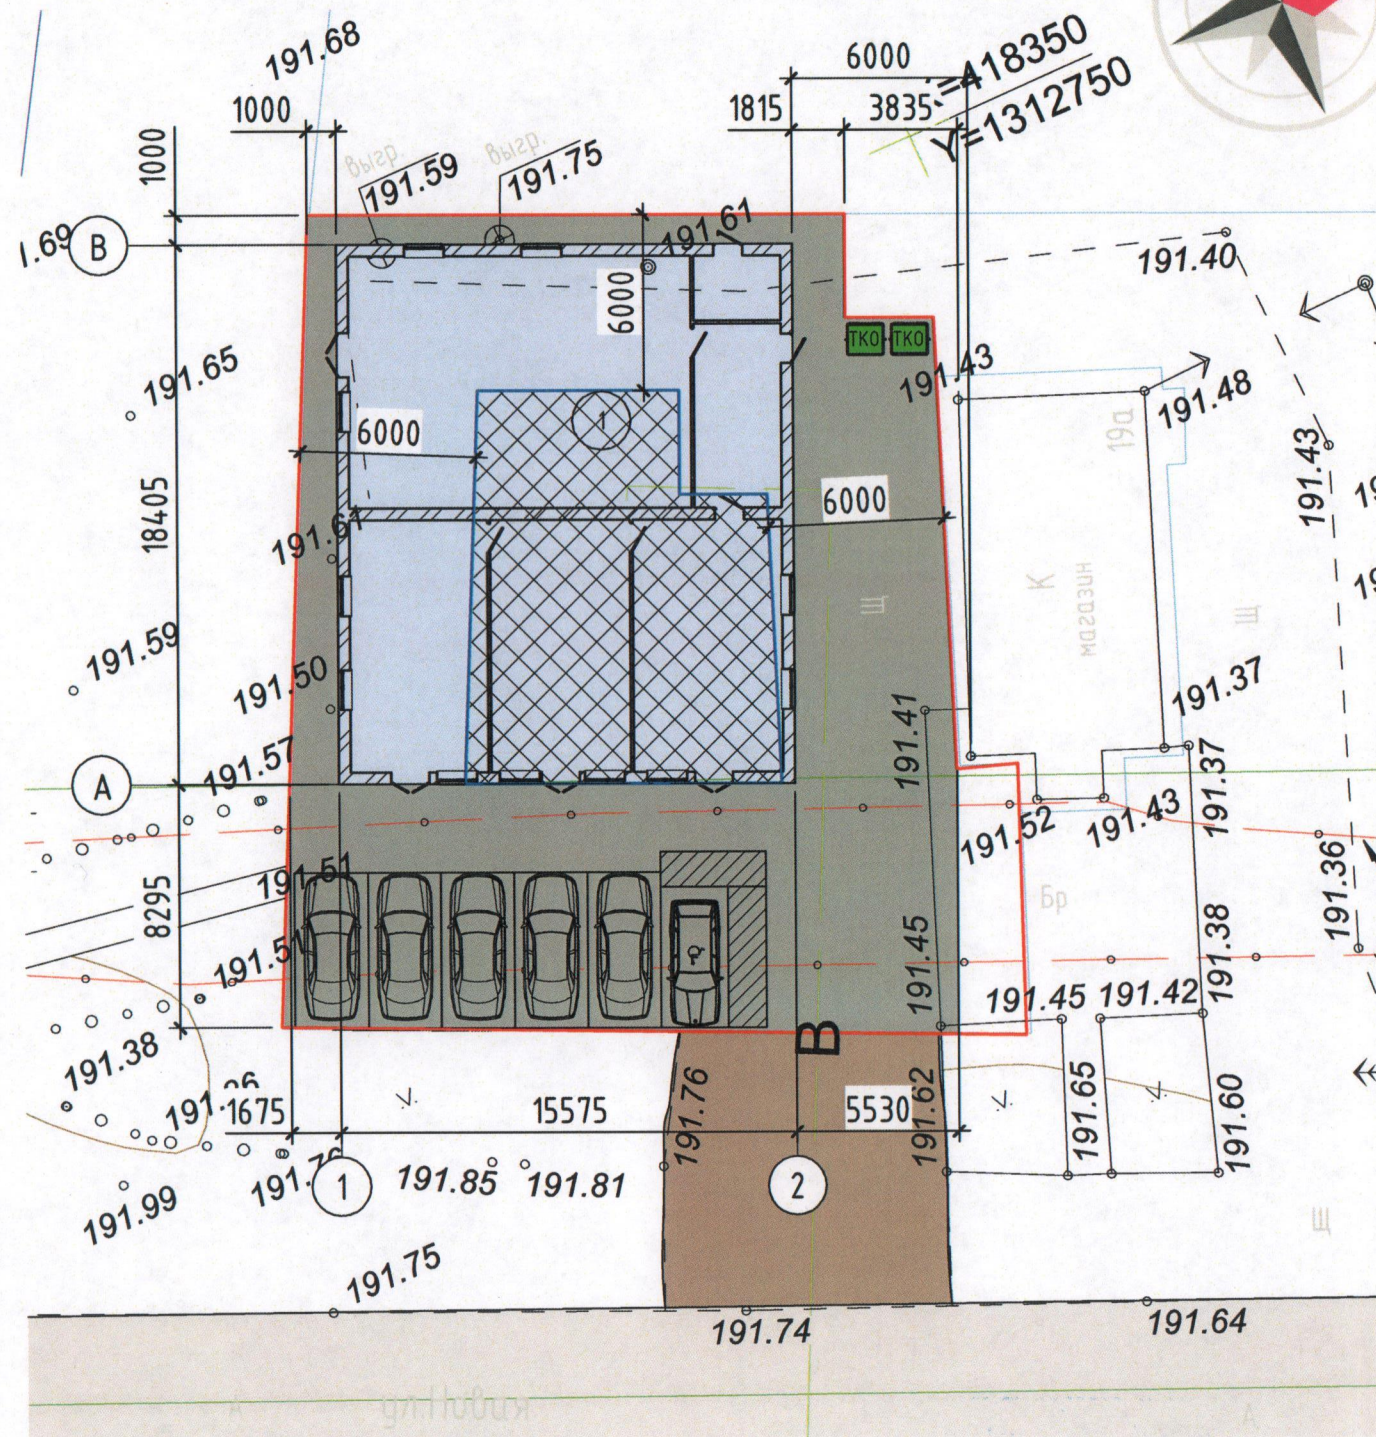


Ведомость зданий и сооружений

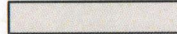



Номер по плану	Наименование	Этаж-ность	Кол-во	Площадь, м2			Строительный объем выше отп 0,000 м3
				Застройки	Общая	Полезная	
1	2	3	4	5	6	7	8
1	Магазин (реконструкция)	1	1	287,63	252,25	-	-

Условные обозначения:

- | | |
|---|---|
|  | - границы земельного участка |
|  | - место допустимого размещения здания по ГПЗУ |
|  | - расстояние (мм) |
|  | - границы размещения магазина |
|  | - контейнеры для ТКО |
|  | - парковочное место |
|  | - парковочное место для людей с ограниченными возможностями |
|  | - существующее дорожное покрытие (асфальт) |
|  | - существующая грунтовая дорога |
|  | - проектируемое дорожное покрытие (асфальт) |

Примечания:

1. Весь участок является приаэродромной территорией.
2. Кабели являются недействующими.

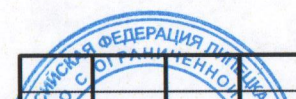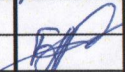										06-26-1 - AP		
						Магазин (реконструкция), расположенный по адресу: Липецкая область, Липецкий муниципальный округ, село Косырёвка, ул. Новая, зем. уч. 19. 48:13:1180108:48						
Изм.	Кол.уч.	Лист	№ док.	Подп.	Дата	Заказчик: Галстян Андраник Варданович				Стадия	Лист	Листов
Разработал	Даньшина				06.26					П	1	
Н.контроль	Галстян				06.26	Схема планировочной организации земельного участка.				ООО "АРМАКС"		
ГИП	Галстян				06.26							