



ПОСТАНОВЛЕНИЕ

АДМИНИСТРАЦИИ ЛИПЕЦКОГО МУНИЦИПАЛЬНОГО РАЙОНА ЛИПЕЦКОЙ ОБЛАСТИ

№ _____

О внесении изменений в постановление администрации Липецкого муниципального района Липецкой области от 13 июля 2023 года № 1204 «Об утверждении схемы размещения рекламных конструкций на территории Липецкого муниципального района Липецкой области»

В соответствии с частью 5.8 статьи 19 Федерального закона от 13 марта 2006 года № 38-ФЗ «О рекламе», руководствуясь Уставом Липецкого муниципального района Липецкой области Российской Федерации, Положением о наружной рекламе на территории Липецкого муниципального района Липецкой области, принятым решением Совета депутатов Липецкого муниципального района Липецкой области от 30 ноября 2022 года № 178, на основании Приказа управления потребительского рынка и ценовой политики Липецкой области от 13 февраля 2024 года № 47 «О согласовании вносимых изменений в схему размещения рекламных конструкций на территории Липецкого муниципального района Липецкой области», администрация Липецкого муниципального района Липецкой области

ПОСТАНОВЛЯЕТ:

1. Внести в приложение к постановлению администрации Липецкого муниципального района Липецкой области от 13 июля 2023 года № 1204 «Об утверждении схемы размещения рекламных конструкций на территории Липецкого муниципального района Липецкой области» следующие изменения:


1) таблицу 1 подраздела «1.1 Реестр мест размещения рекламных конструкций» раздела «Раздел 1. Текстовая часть» дополнить строкой 18.1 следующего содержания:

«

18.1	6	Липецкая область, Липецкий муниципальный район, с. Сырское, в 135 м от ориентира (ориентир: здание №27 по ул. Северная (справа)	52.571677°, 39.520599°	отдельно стоящий рекламный щит, металлическая конструкция	18	2	36
------	---	---	------------------------	---	----	---	----


»;

2) карту подраздела «2.1 Карта размещения рекламных конструкций №1 (автомобильная дорога общего пользования местного значения городского округа г. Липецк «Воронежское шоссе»))» раздела «Раздел 2. Графическая часть» изложить в новой редакции:

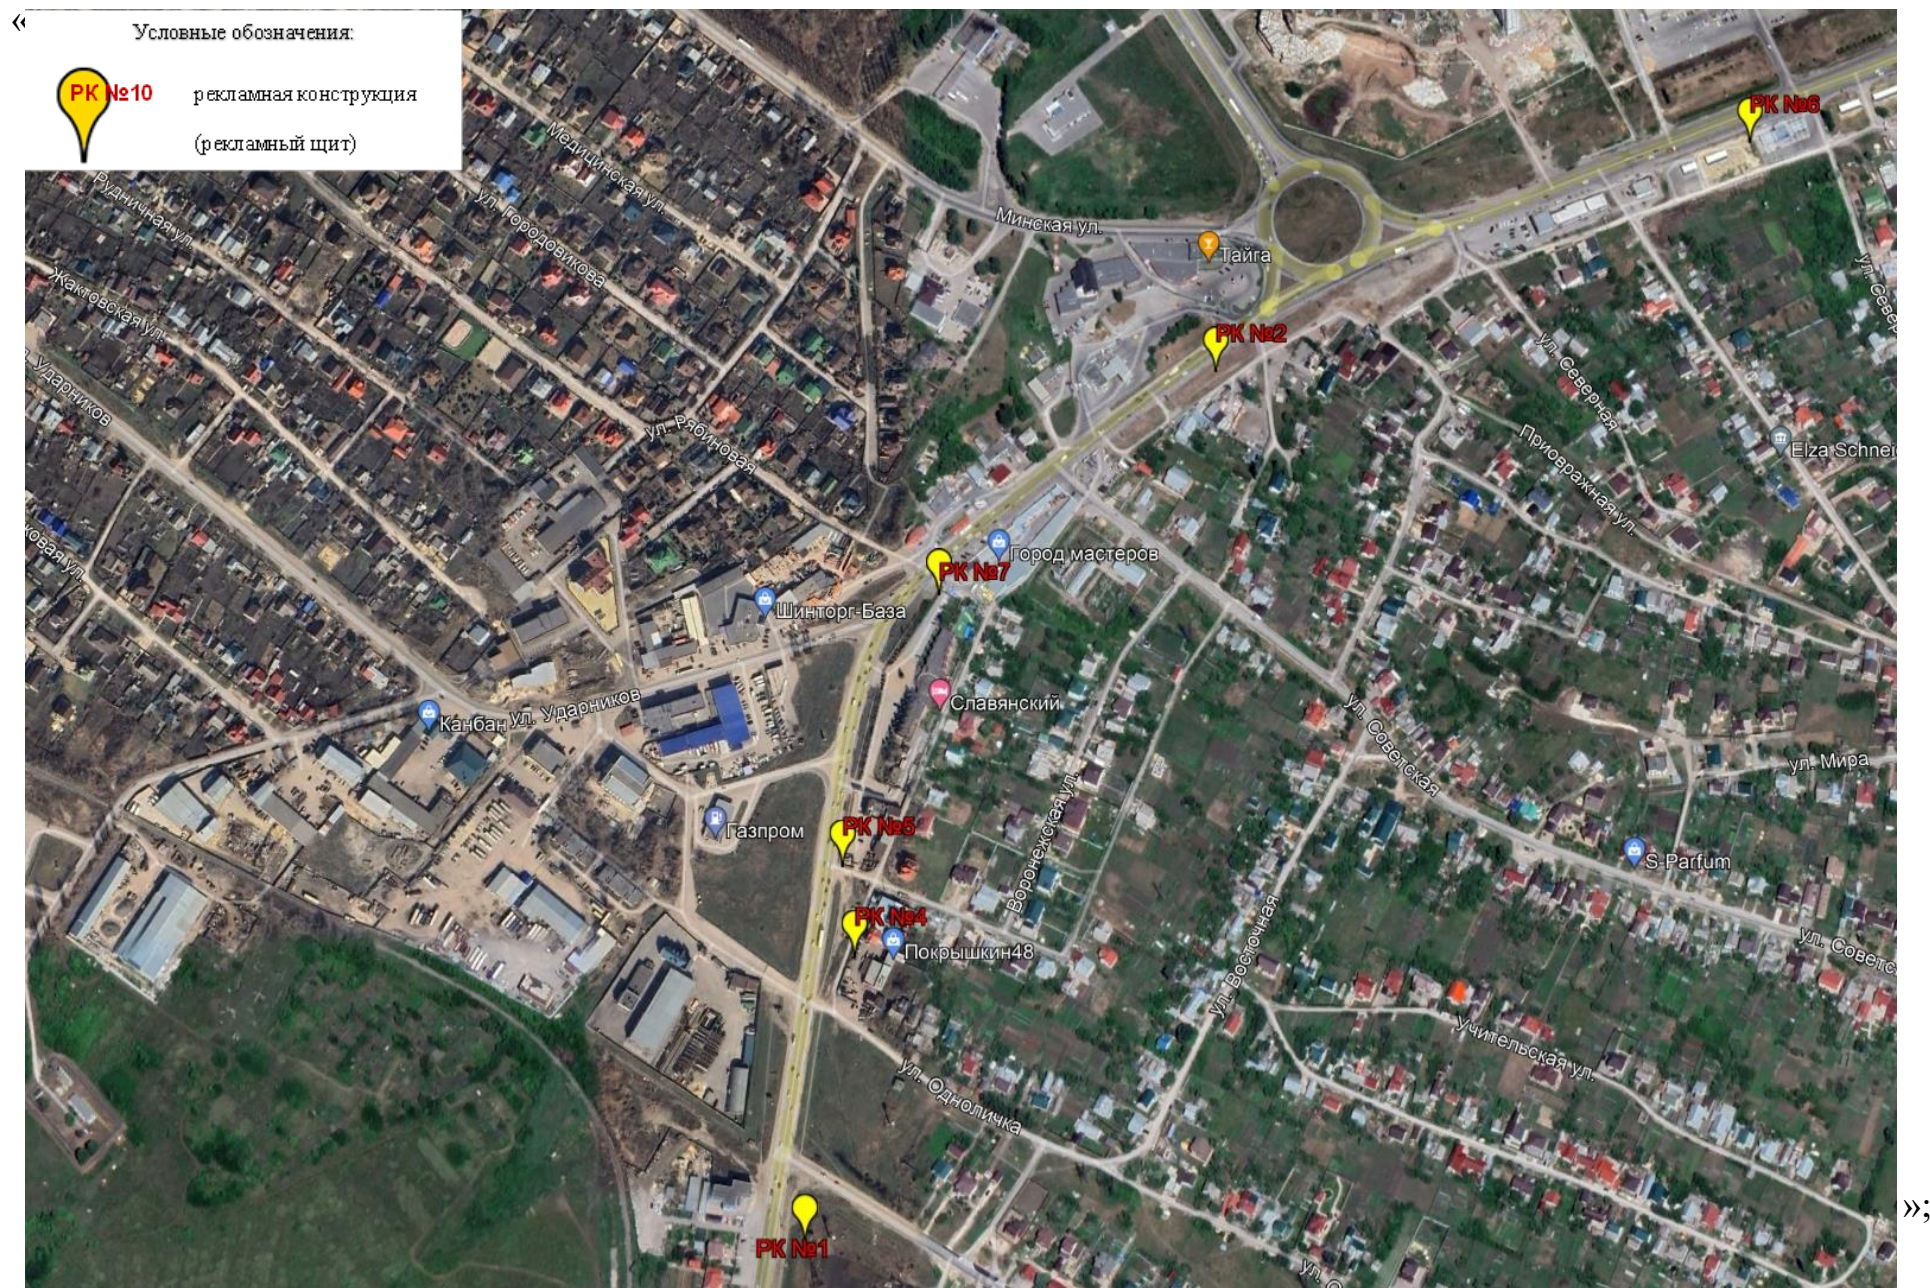

3) подраздел «2.4 Схемы расположения земельных участков для размещения рекламных конструкций» раздела «Раздел 2. Графическая часть» дополнить Схемой расположения земельного участка для размещения рекламной конструкции № 6 (автомобильная дорога общего пользования местного значения городского округа г. Липецк «Воронежское шоссе») следующего содержания:

«

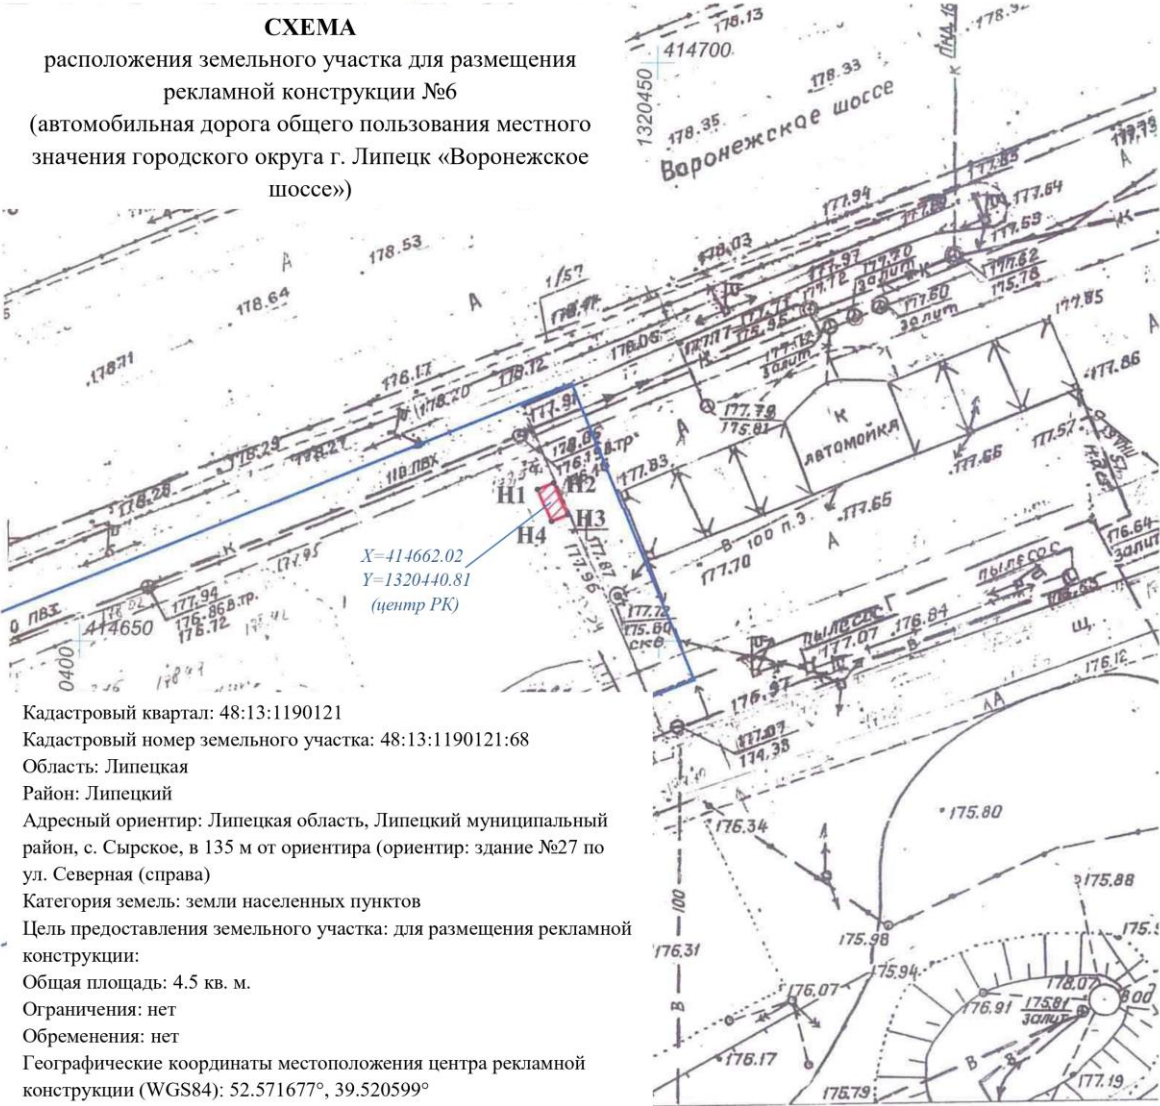

Граница з/участка кад№ 48:13:1190121:68. Липецкая область, р-н Липецкий, с/п Сырский сельсовет, с Сырское, ул Воронежская, участок №36.

Площадь 4.5 кв.м									
№		Координаты		Дир. угол			Меры	На	
точки		X	Y	г	м	с	линий	точку	
H1		414663.12	1320439.54	67	17	32	1.50	H2	
H2		414663.70	1320440.93	157	22	59	3.00	H3	
H3		414660.93	1320442.08	247	12	13	1.50	H4	
H4		414660.35	1320440.70	337	16	39	3.00	H1	
				Система координат: МСК-48 Система высот - Балтийская			Масштаб	Лист	Листов
							1:500	1	1
Ф.И.О				СХЕМА расположения земельного участка для размещения рекламной конструкции (автомобильная дорога общего пользования местного значения городского округа г. Липецк «Воронежское шоссе»)			ООО «ЛИПЕЦКГЕОДЕЗИЯ» тел: 77-62-94		
Дата									
Подп.									
Исполн.	Трегубов В.Г.		10.23						
Проверил	Кукушкин В. Н.		10.23						

».

2. Комитету кадровой работы и делопроизводства администрации Липецкого муниципального района Липецкой области (Жукова И.А.) опубликовать настоящее постановление в районной газете «Сельская нива».

3. Отделу информатизации и программного обеспечения администрации Липецкого муниципального района (Кузин М.В.) разместить настоящее постановление на официальном сайте администрации Липецкого муниципального района <https://lipradm.ru/> в информационно-телекоммуникационной сети «Интернет».

Глава администрации
Липецкого муниципального района

Д.В. Тодуа

Рассылка: комитет строительства, градостроительной и дорожной деятельности администрации Липецкого муниципального района Липецкой области, комитет имущественных и земельных отношений администрации Липецкого муниципального района Липецкой области, отдел информатизации и программного обеспечения администрации Липецкого муниципального района, районная газета «Сельская нива».

Вносит:

Председатель комитета строительства,
градостроительной и дорожной
деятельности администрации Липецкого
муниципального района

И.С. Седакова

Согласовано:

Заместитель главы администрации
Липецкого муниципального района

С.Г. Букарев

Председатель комитета имущественных и
земельных отношений администрации
Липецкого муниципального района

О.Ю. Ложеницына

Председатель комитета по правовой
работе администрации Липецкого
муниципального района

О.В. Акулова

Председатель комитета
кадровой работы и делопроизводства
администрации Липецкого
муниципального района

И.А. Жукова