


№ _____ ОТ _____

Условный номер земельного участка
Площадь земельного участка 1201 м²

Обозначение характерных точек границ	Координаты, м	
	X	Y
1	2	3
н1	431312.53	1311194.68
н2	431290.66	1311219.66
н3	431276.97	1311207.05
н4	431263.78	1311194.43
н5	431285.57	1311170.12
н6	431298.99	1311183.04

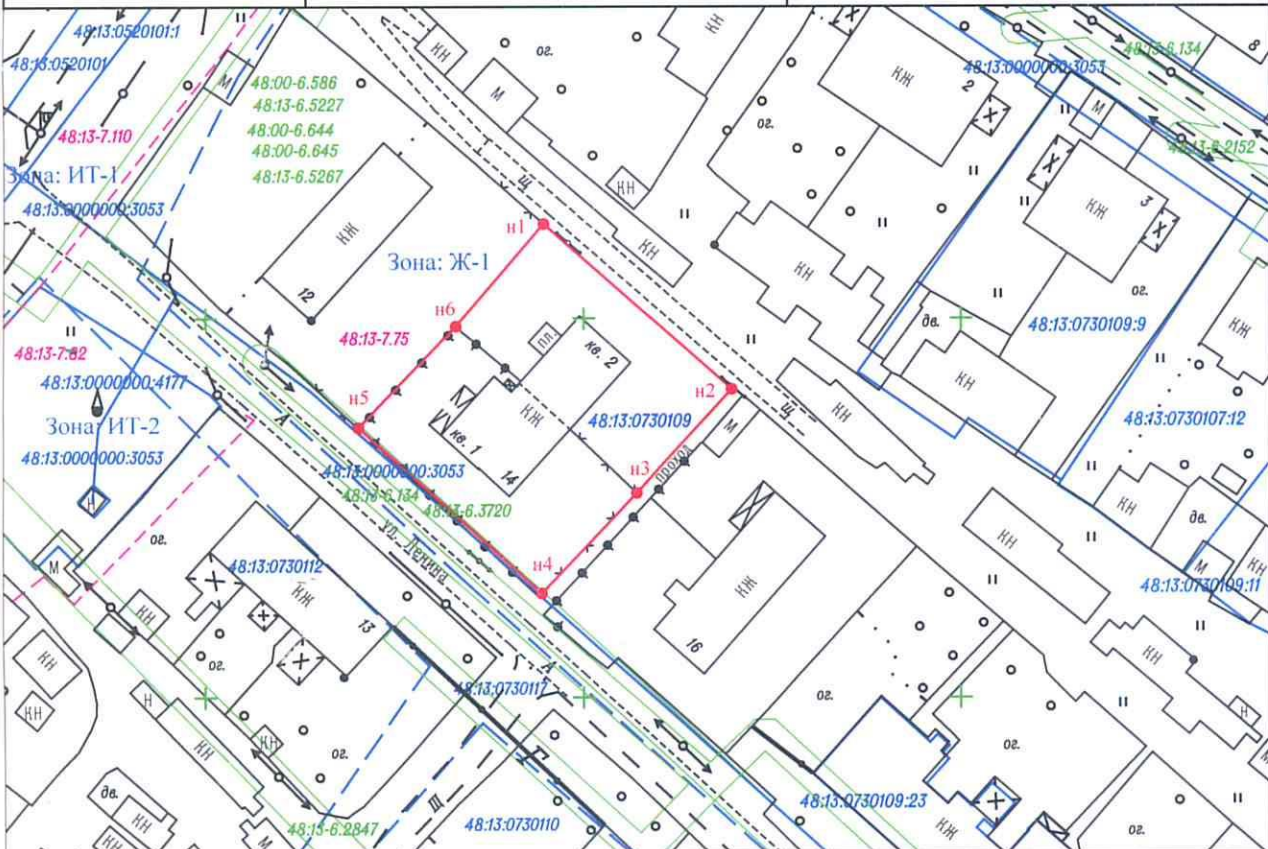

Масштаб 1:1000

Зона: Ж-1 - обозначение территориальной зоны

Кадастровый инженер Медведева Е. В.

"18" 03 2025 г.