



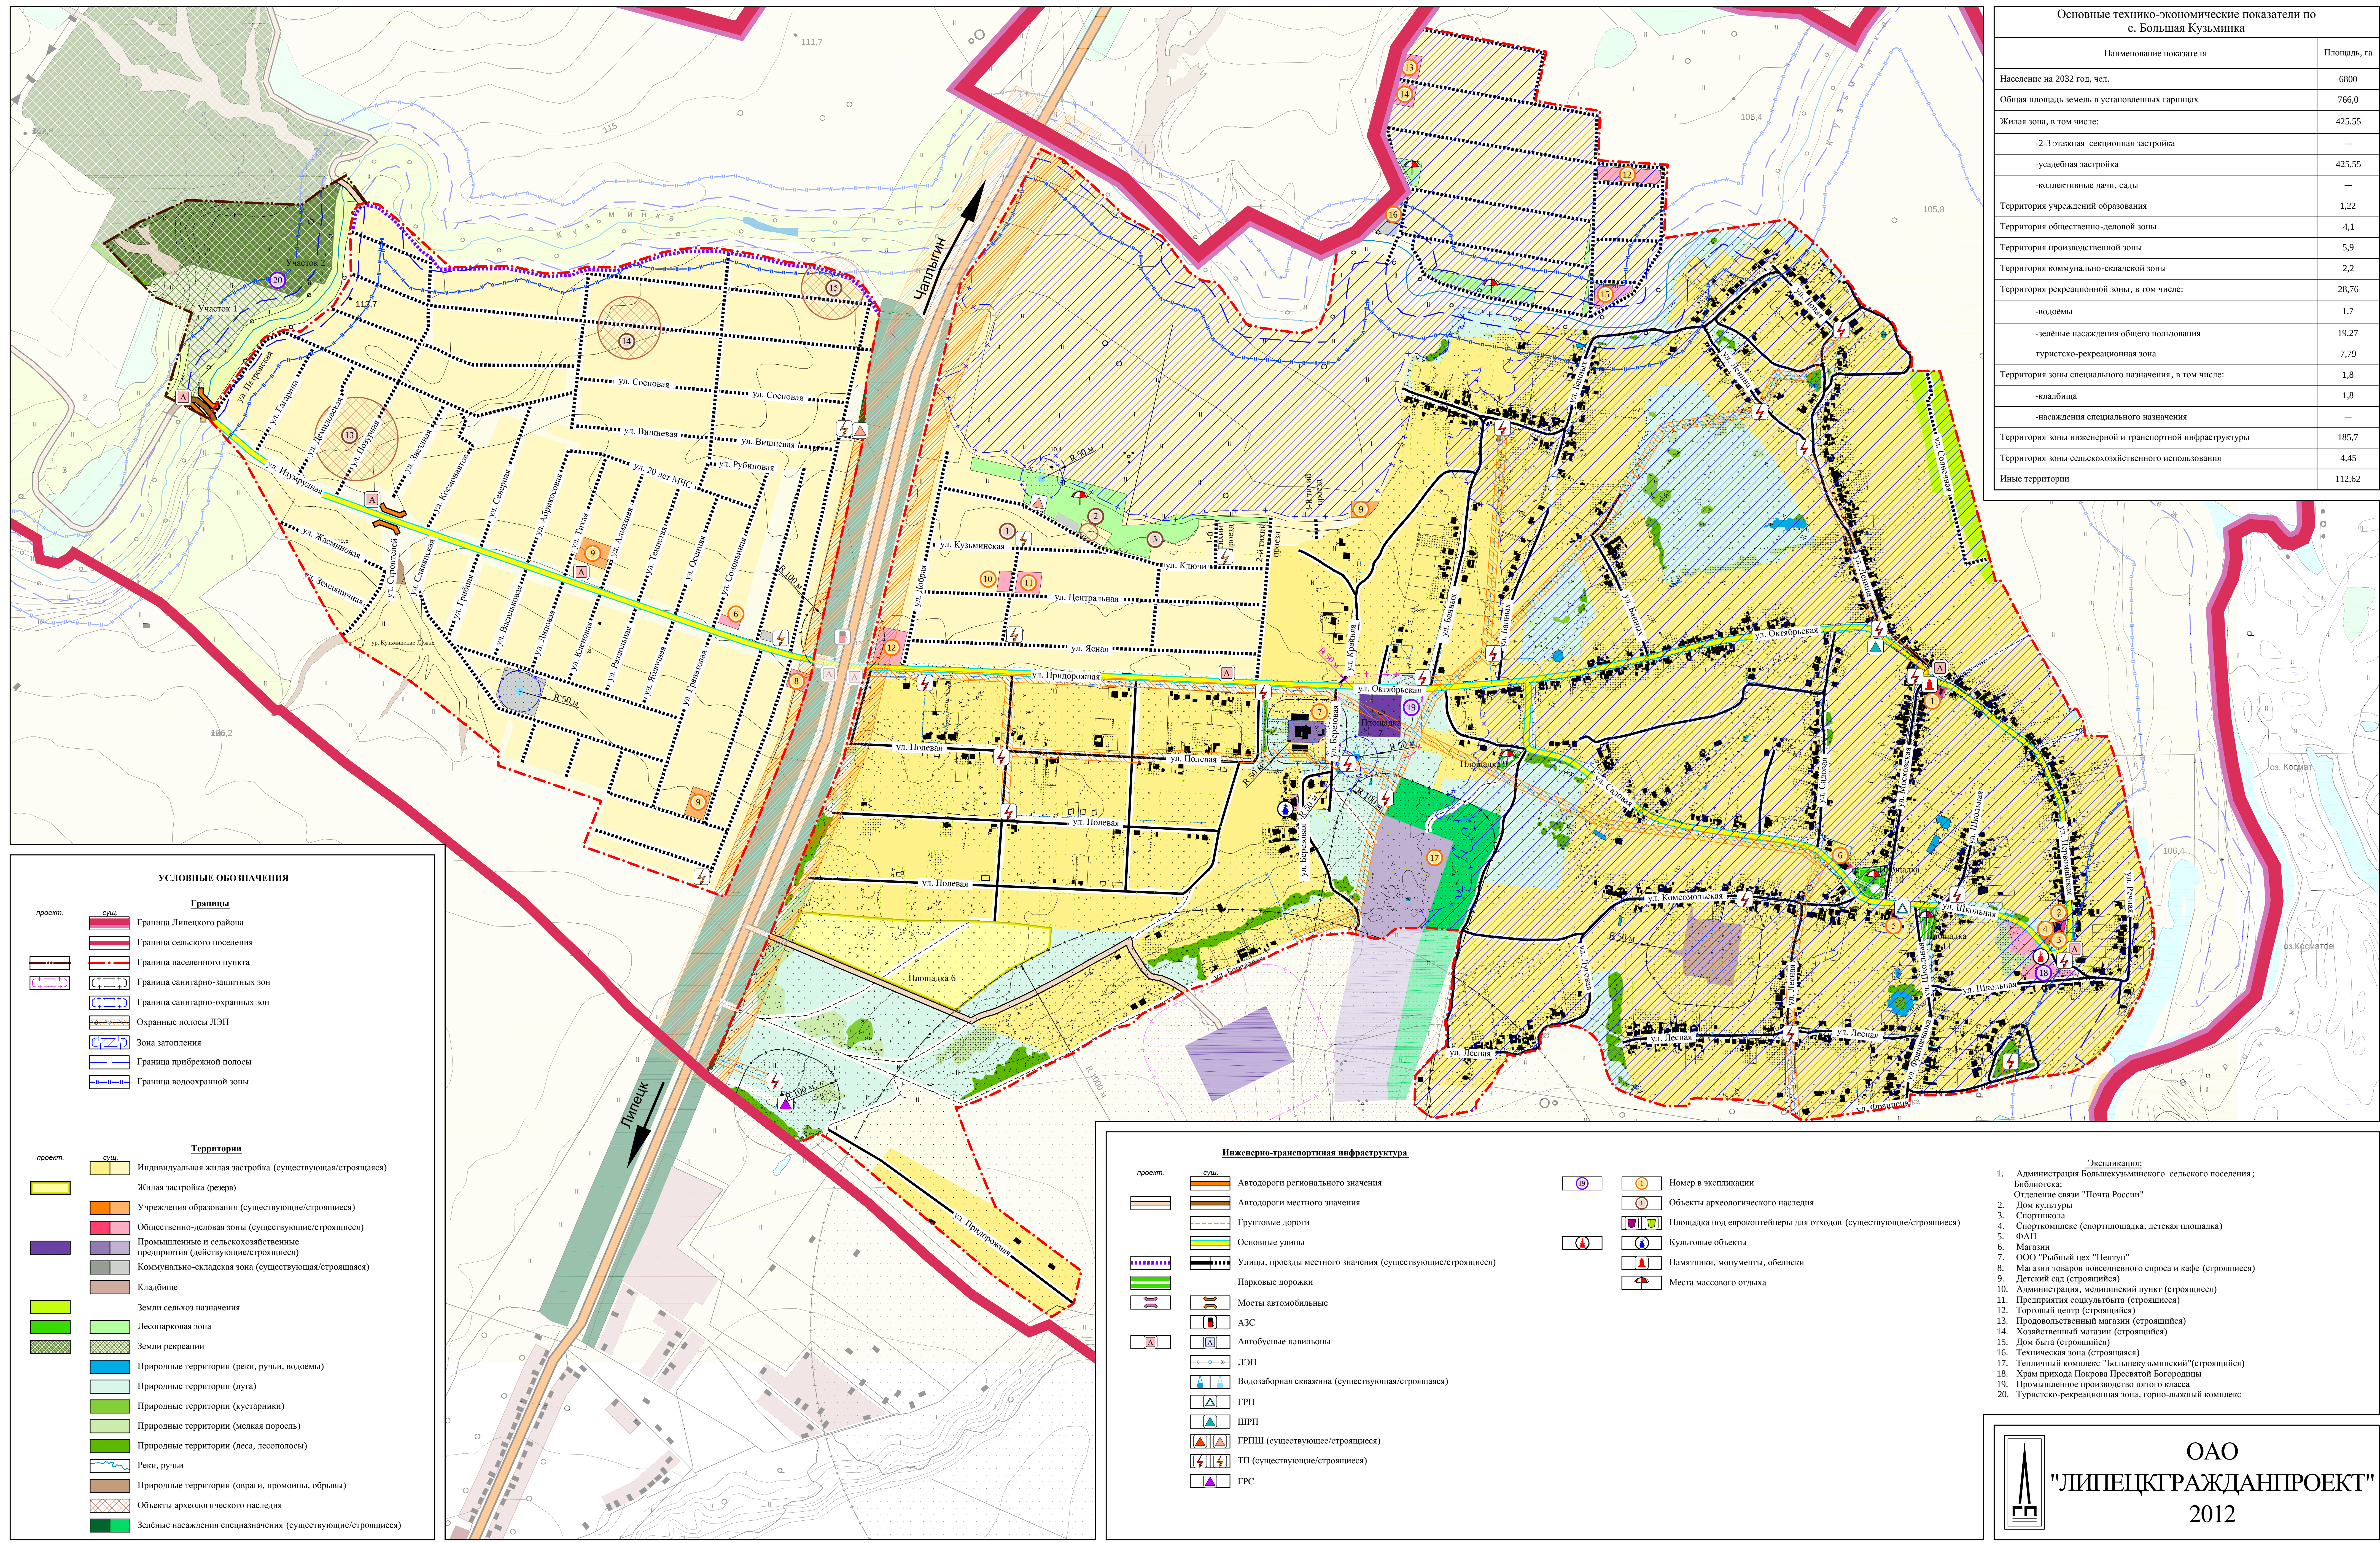

# Генеральный план и правила землепользования и застройки сельского поселения Большекузьминский сельсовет Липецкого муниципального района Липецкой области

Карта функционального зонирования, транспортной инфраструктуры и планируемого размещения объектов федерального, регионального и местного значения на территории населенных пунктов. с. Большая Кузьминка

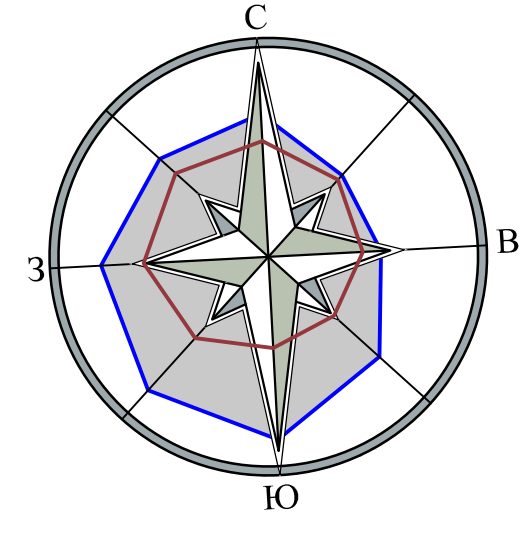

| Основные технико-экономические показатели по с. Большая Кузьминка |             |
|-------------------------------------------------------------------|-------------|
| Наименование показателя                                           | Площадь, га |
| Население на 2032 год, чел.                                       | 6800        |
| Общая площадь земель в установленных границах                     | 766,0       |
| Жилая зона, в том числе:                                          | 425,55      |
| -2-3 этажная секционная застройка                                 | —           |
| -усадебная застройка                                              | 425,55      |
| -коллективные дачи, сады                                          | —           |
| Территория учреждений образования                                 | 1,22        |
| Территория общественно-деловой зоны                               | 4,1         |
| Территория производственной зоны                                  | 5,9         |
| Территория коммунально-складской зоны                             | 2,2         |
| Территория рекреационной зоны, в том числе:                       | 28,76       |
| -водоемы                                                          | 1,7         |
| -зелёные насаждения общего пользования                            | 19,27       |
| -туристско-рекреационная зона                                     | 7,79        |
| Территория зоны специального назначения, в том числе:             | 1,8         |
| -кладбища                                                         | 1,8         |
| -насаждения специального назначения                               | —           |
| Территория зоны инженерной и транспортной инфраструктуры          | 185,7       |
| Территория зоны сельскохозяйственного использования               | 4,45        |
| Иные территории                                                   | 112,62      |